



编号 2024-03CJ

附图

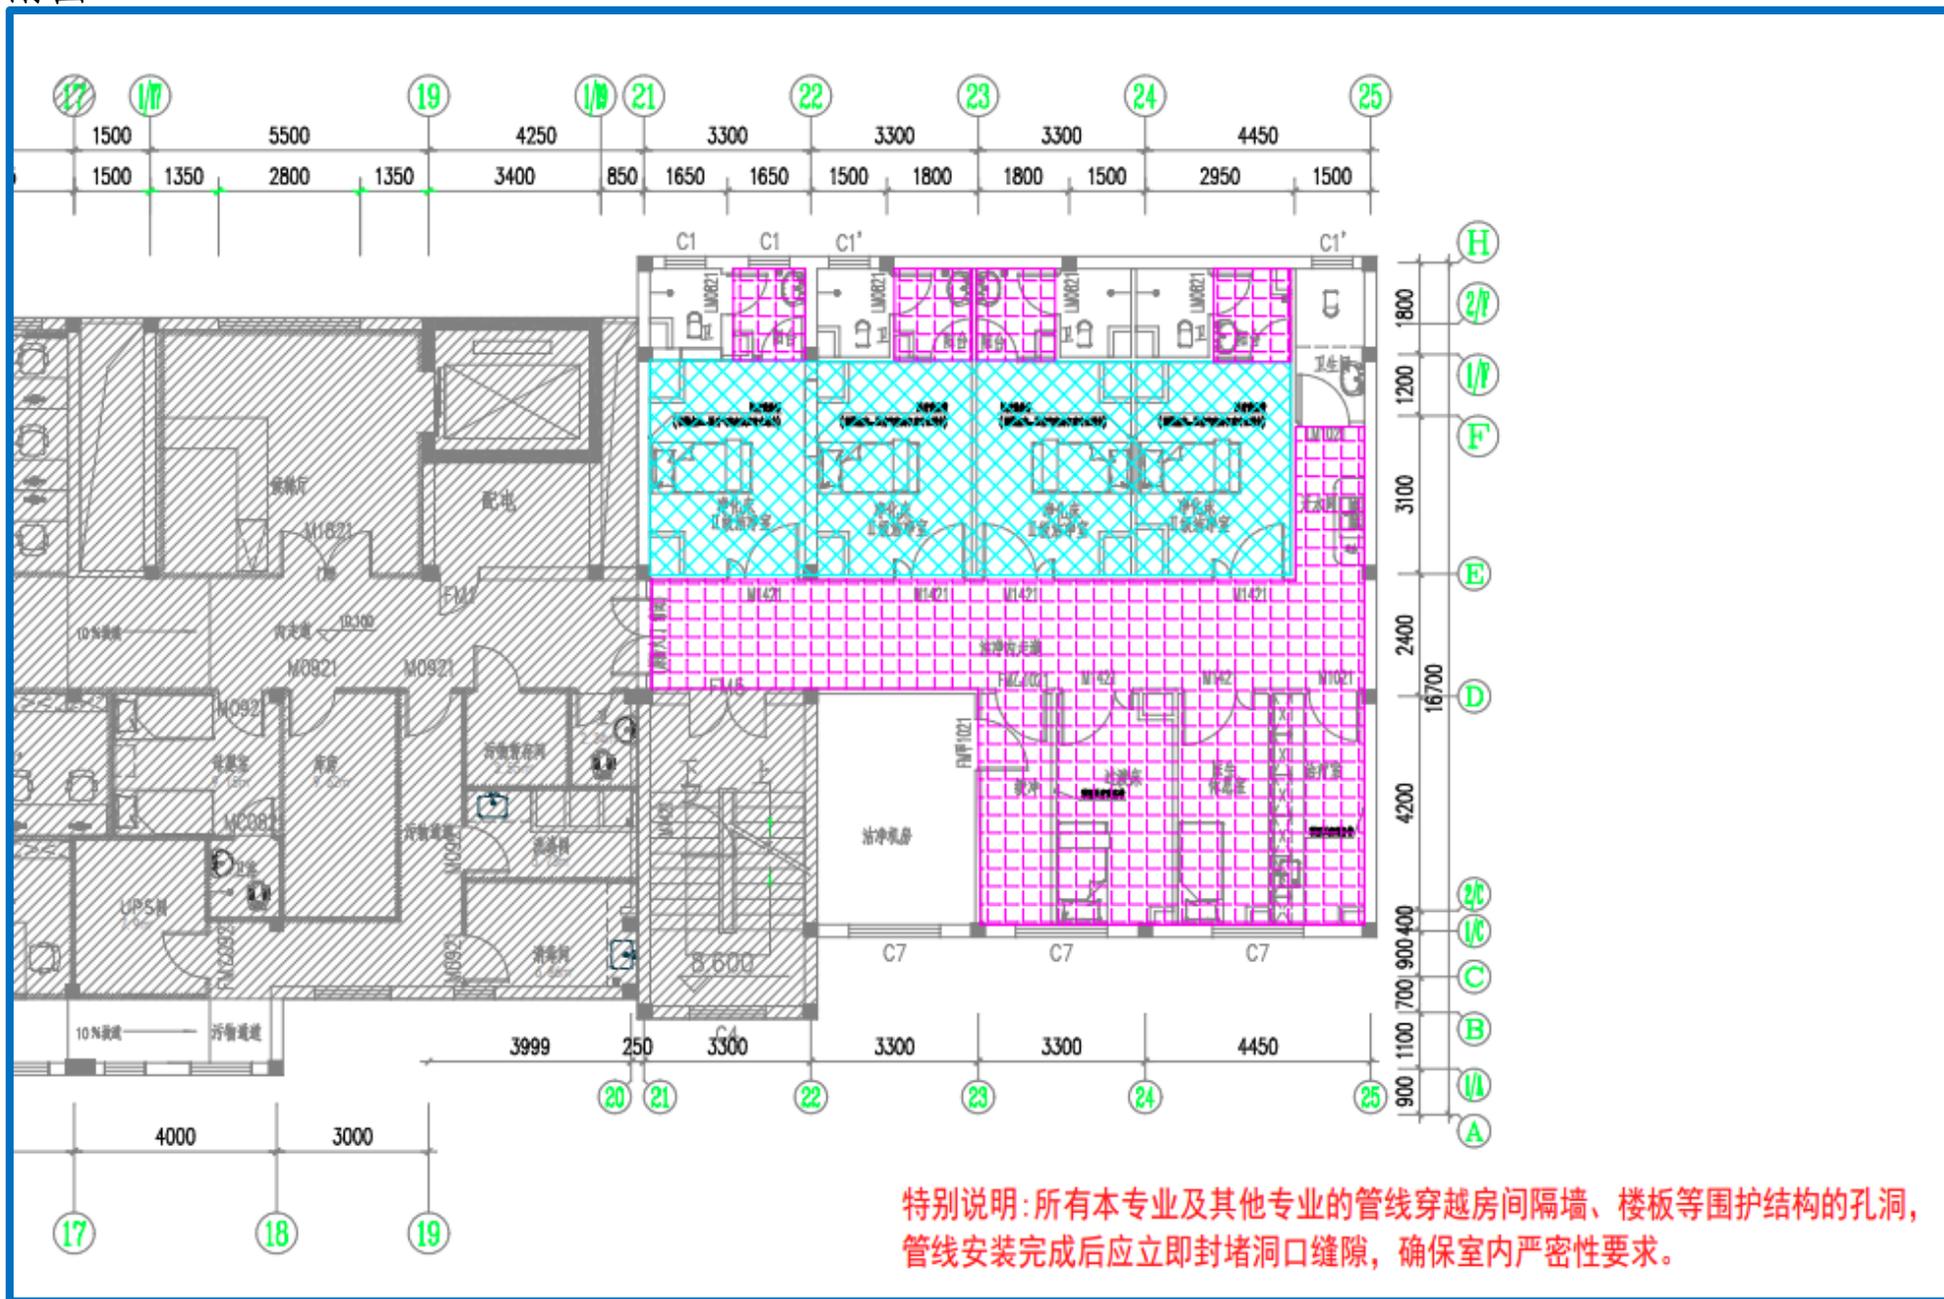

● 本图仅做设计, 属广西汉华建筑设计有限公司所有, 不得用于本工程以外范围。
 ● 本图仅用于设计, 不得用于施工。
 ● 本图仅做设计, 不得用于其他工程, 否则一切后果自负。

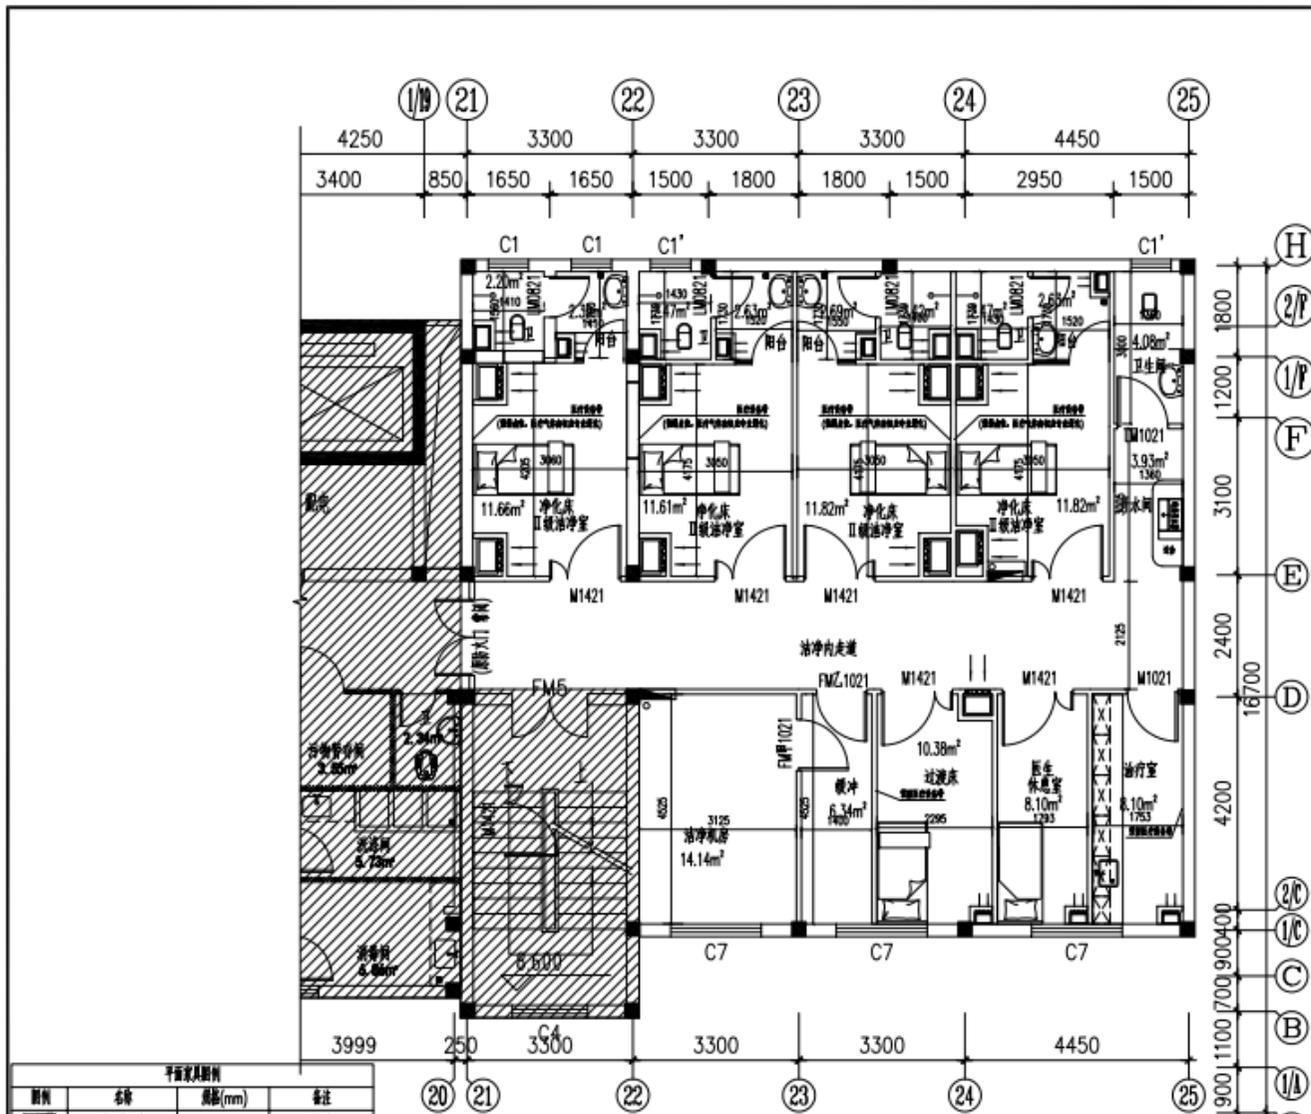

平面家具图例			
图例	名称	规格(mm)	备注
[Symbol]	单人净化床	900*2000	业主采购
[Symbol]	休息床	900*2000	业主采购
[Symbol]	边台+洗手器	根据实际尺寸	业主采购/业主采购
[Symbol]	定制人造石台面+不锈钢洗手盆+椅凳	D600	业主定制
[Symbol]	医用不锈钢洗手盆	根据实际尺寸	业主定制/医用陶瓷
[Symbol]	医用椅凳	根据实际尺寸	业主定制/医用陶瓷
[Symbol]	花洒	根据实际尺寸	业主定制/不锈钢
[Symbol]	地漏	根据实际尺寸	业主定制/不锈钢

四层平面布置图 1:65

注: 1. 图中阴影区域表示该层平面在本图设计范围内。
 2. 建筑面积: 175.8平方米。

会签 Job Check up			
总图	暖通		
建筑	电气		
结构	园林		
给排水	道路		
备注 Note			
<ul style="list-style-type: none"> ● 本图仅做设计, 属广西汉华建筑设计有限公司所有, 不得用于本工程以外范围。 ● 本图仅用于设计, 不得用于施工。 ● 本图仅做设计, 不得用于其他工程, 否则一切后果自负。 			
单位出图章 Company Seal			
 广西汉华建筑设计有限公司 Guangxi Hanhua Architects Design Co., Ltd.			
建筑工程师	AS0013000		
暖通工程师	AS0013000		
电气工程师	AS0013000		
给排水工程师	AS0013000		
结构工程师	[]		
签字 Signatures			
项目负责人 Team Leader	廖如松		
专业负责人 Chief	廖如松		
审核 Approved	廖如松		
审核 Checked	廖如松		
设计 Designed	廖如松		
绘图 Drafted	廖如松		
校对 Checked	廖如松		
审核 Approved	廖如松		
建设单位 Client			
广西医科大学第一附属医院			
工程名称 Project			
儿科净化病房			
子项名称 Sub Item			
图例名称 Title			
工程号/图号			
版本 Version	第 1 版 Rev. No.	图号 Fig. No.	23-07-P05
专业 Spec.	建筑 Arch.	阶段 Stage	施工图 Construction
比例 Scale	1:100	日期 Date	2023.05.30
工程号 Pj. No.	G2023-P23-027		