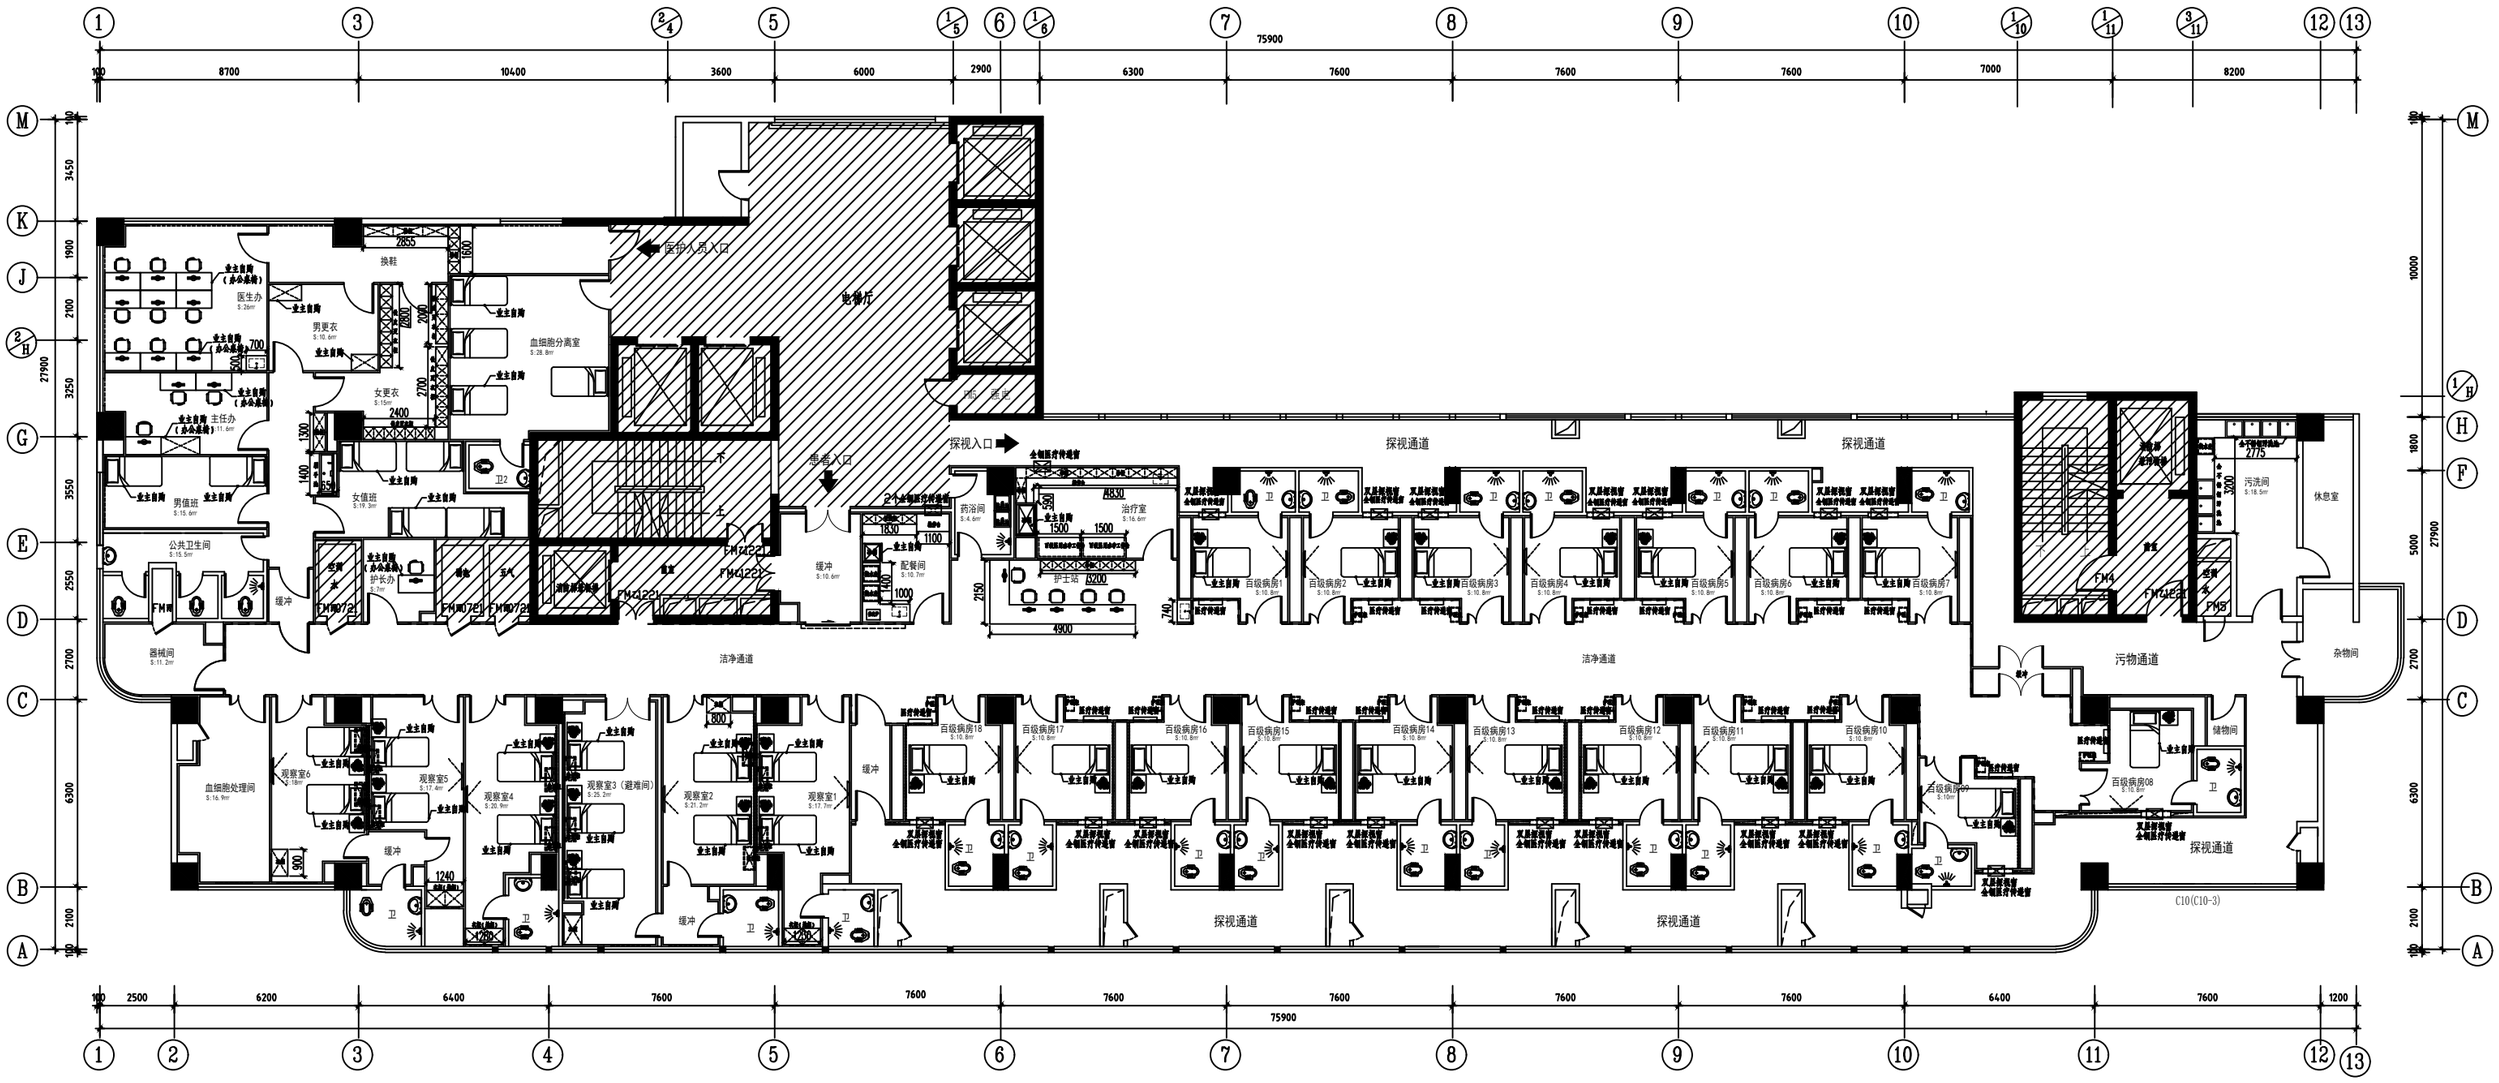

平面布置图

SCALE 1:150

注:本层标高±0.000为装修完成地面标高.

不在本设计范围内

图例说明:

图例	名称	规格	数量
	成品医疗设备带	详见平面图	-
	成品PVC防撞带	详见平面图	-

广西苏净医疗净化工程有限责任公司
GuangXi Sujing Medical Purification Engineering CO,Led
地址：南宁市江南区国凯大道东19号金凯工业园2栋4层　电话：0771-5521940　传真：0771-5527507

本图纸版权归广西苏净医疗净化工程有限责任公司所有，任何单位及个人未得本公司书面授权，不得随意将其中任何部分翻印。切勿以比例量度此图，一切尺寸以图内数据为准，承建人必须在现场核对图内所示数字之准确，如发现任何矛盾，应立即通知本公司。

建设单位	广西医科大学第一附属医院	设　计	谢荣欢	图　幅	A2
项目名称	住院楼21层干细胞移植百级层流病房洁净项目	校　核	陆飞燕	单　位	mm,m
		项目负责人	梁家毓	日　期	2018.09
图　名	平面布置图	审　核	李云姬	图　别	装饰
		审　定	李云姬	图　号	P21-05