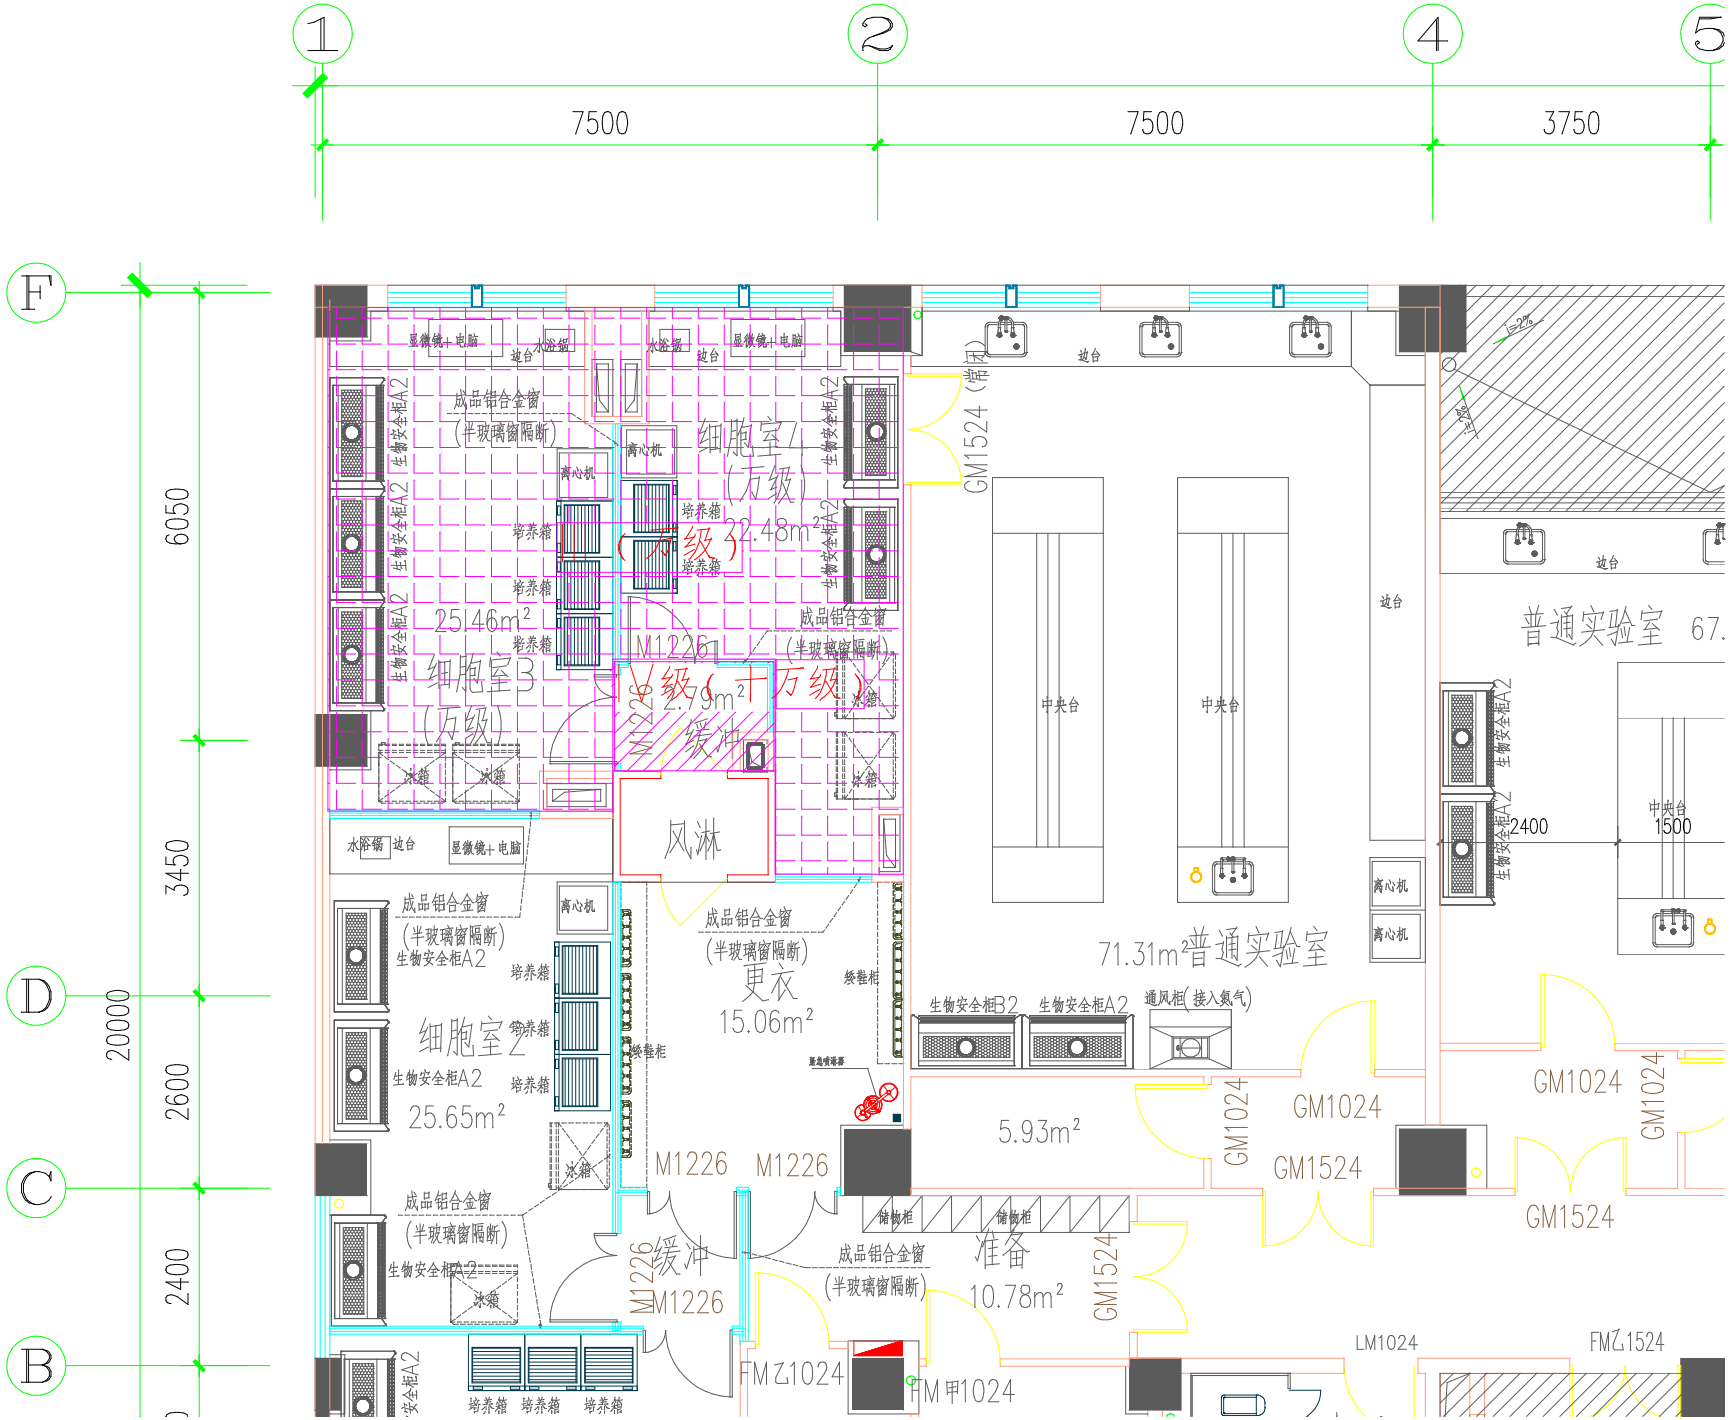
1
2
4
5
7500
7500
3750
F
D
C
B
6050
3450
2600
2400
20000
细胞室1
(万级)
32.48m²
(万级)
细胞室3
(万级)
25.46m²
M1226
2.79m²
缓冲
风淋
更衣
15.06m²
细胞室2
25.65m²
M1226
M1226
缓冲
M1226
M1226
准备
10.78m²
FM乙1024
FM甲1024
LM1024
FM乙1524
GM1524（常闭）
71.31m²普通实验室
5.93m²
GM1024
GM1524
普通实验室
成品铝合金窗
(半玻璃窗隔断)
生物安全柜A2
生物安全柜B2
培养箱
冰箱
离心机
显微镜+电脑
水浴锅
边台
中央台
储物柜
通风柜(接入氮气)
2400
1500